



CSATLAKOZÁS AZ ALAPVEZETÉKEKRE  
 CSŐVEZETÉK TENGELYSZINTJE 3500/3200 mm (legcseatornák alatti)

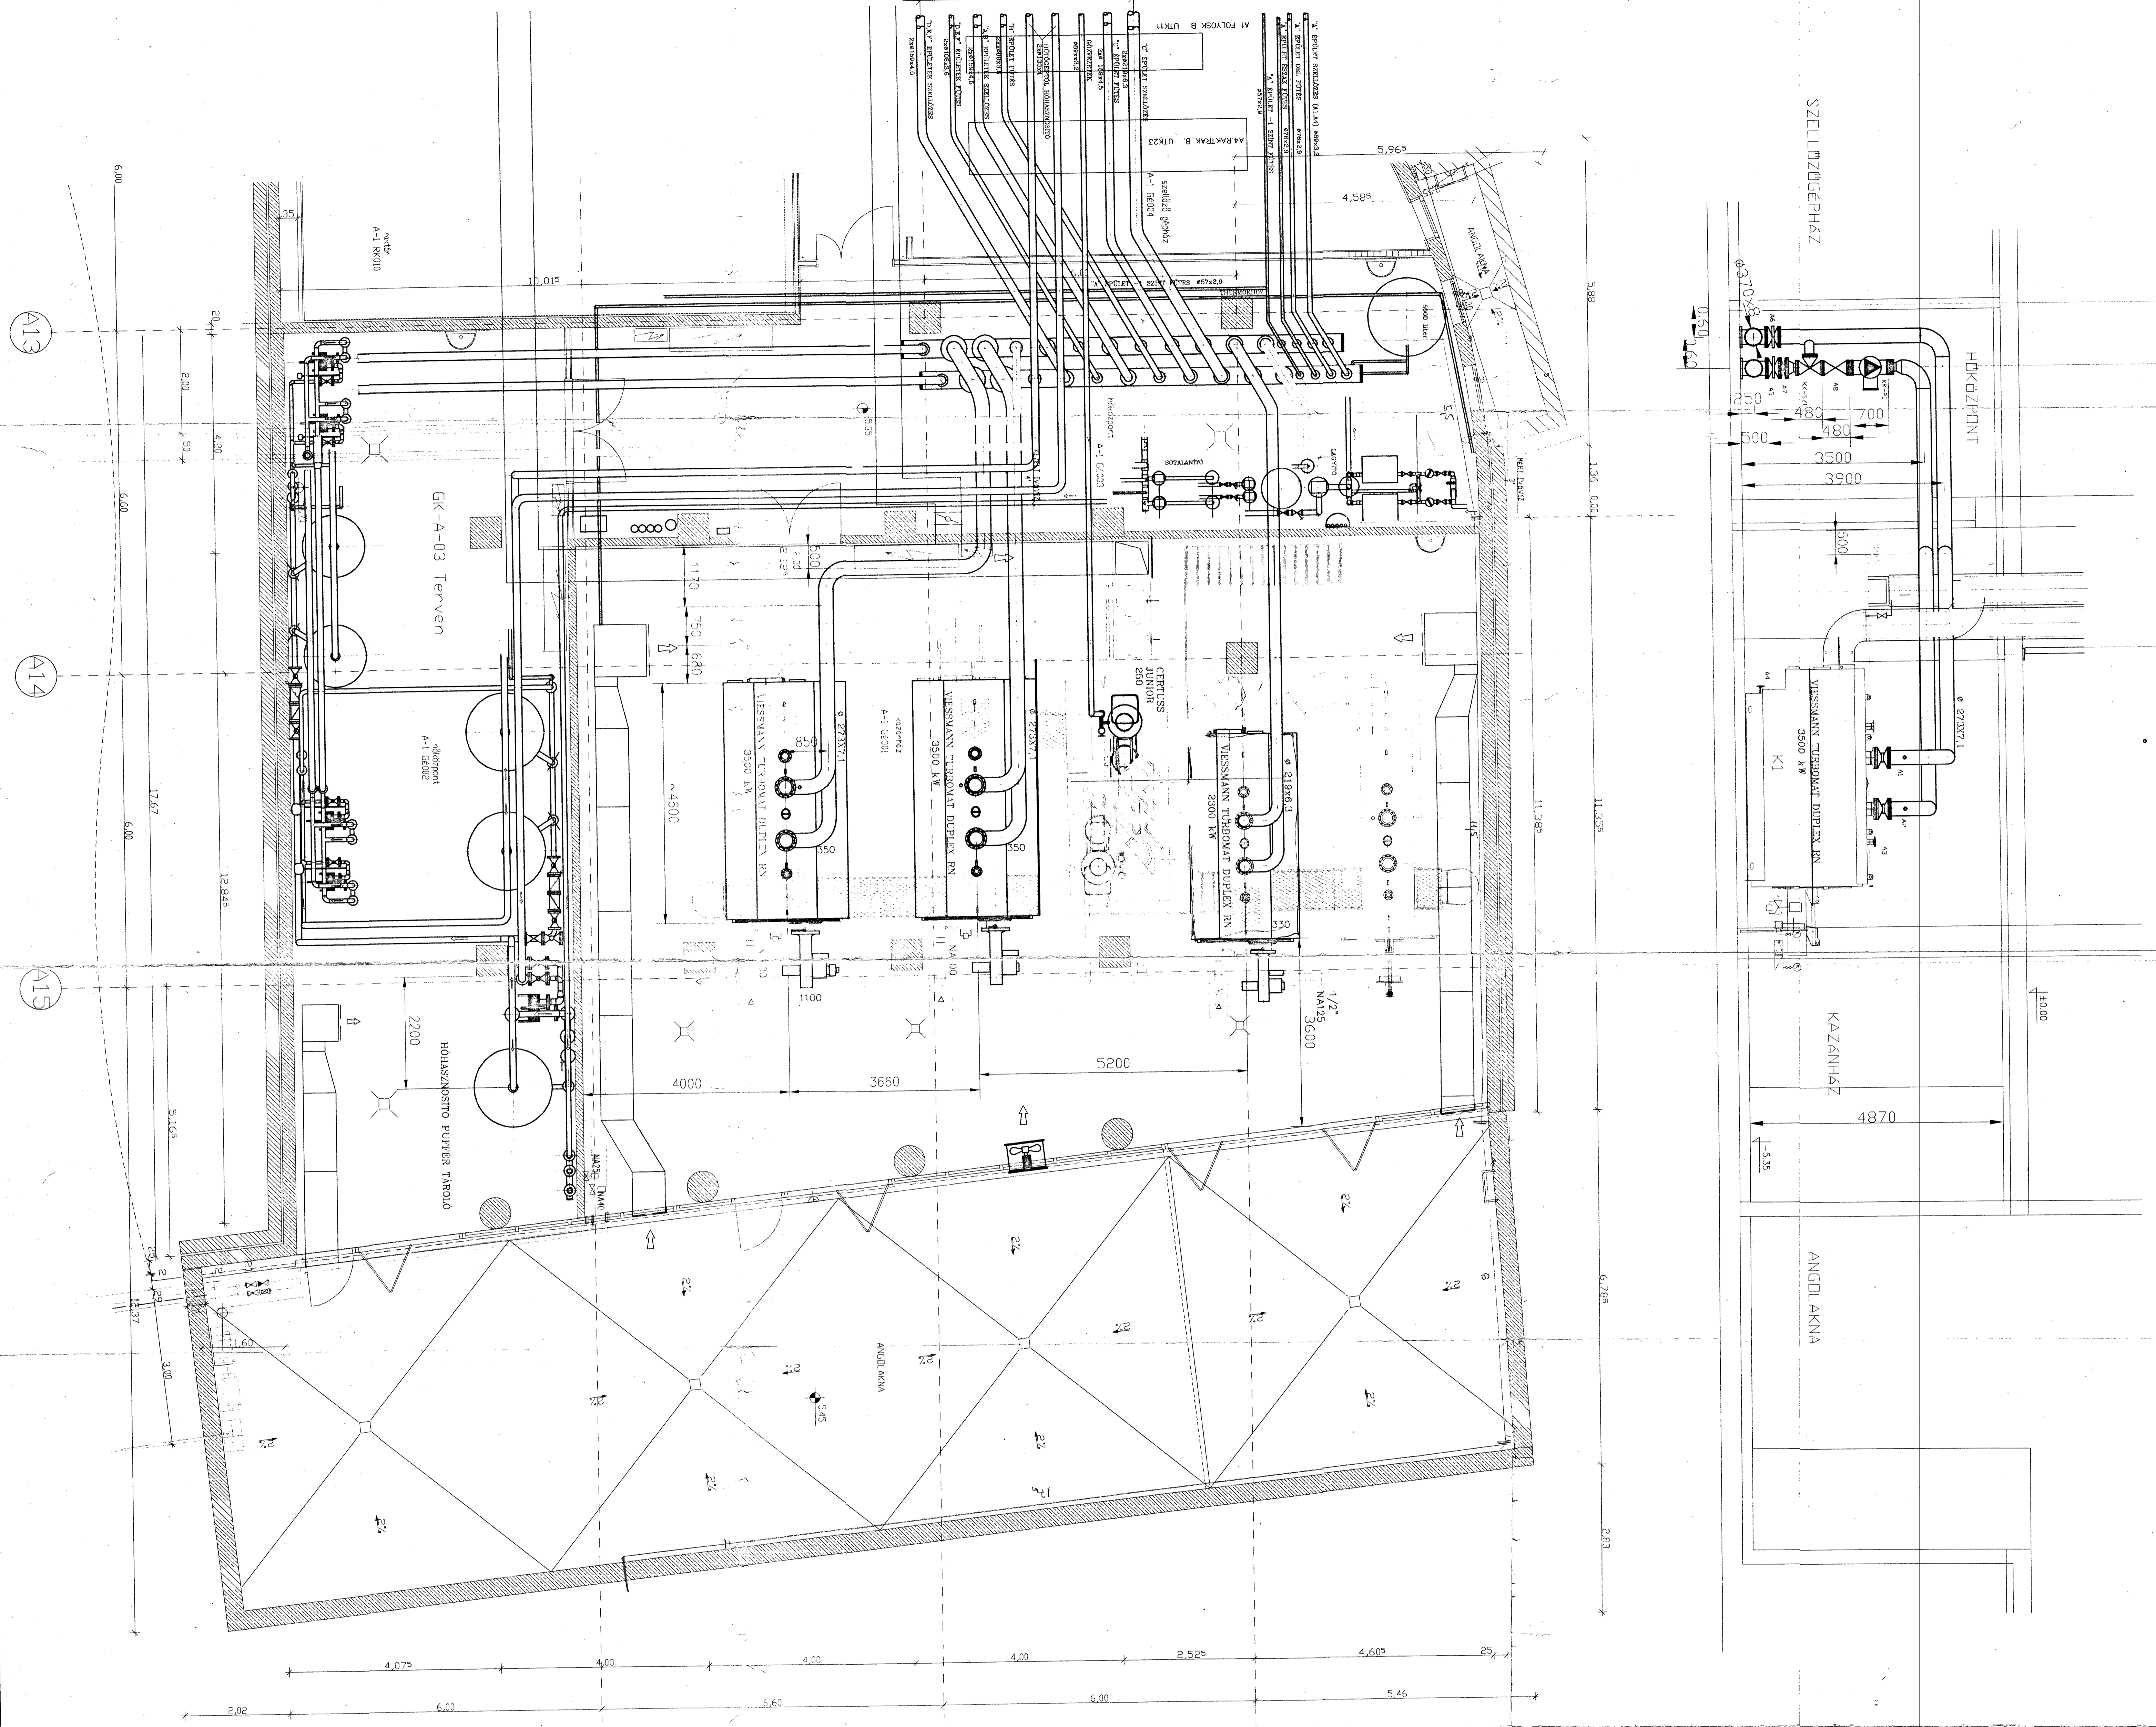

MEGJEGYZÉS:  
 Együtt kezelendő a GK-A-01 rajzzal a csőkapcsolási tervvel.  
 Csővezeték, szerelvények színe: rózsaszín.  
 Fűdégző, ill. átvilágítás külön tervén  
 kapcsolódik a GK-A-02 hőközpont alaprajzhoz

*1/15 F-A-1 23. oldal*

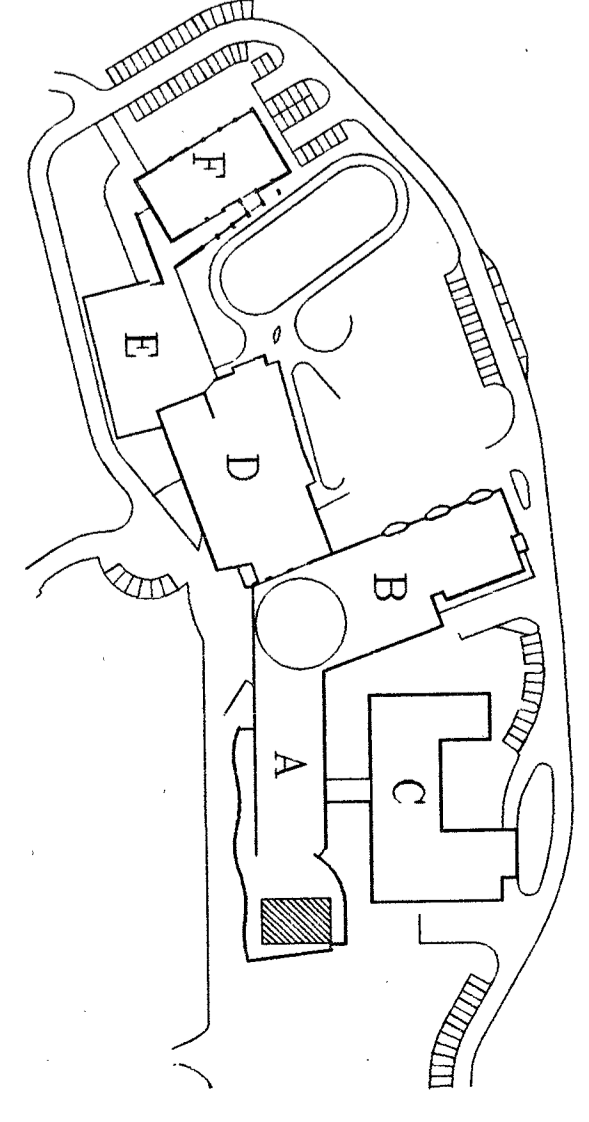

GENERAL TERVEZŐ <b>IPARTERV</b> SZÜLLERÉSZÉRTŐ RT. H-1026 NY 14 TEL: 361-861930		ERŐSZER TERVEZŐ <b>ARTONIC</b> H-1171 BUDAPEST, ÚJVEHÉZ TEL: 361-861930	
ORSZÁGOS ORVOSI REHABILITÁCIÓS INTÉZLET REKONSTRUKCIÓ Budapest, XII. Szentlőrinc u. 2.			
SZAKÁG TERVEZŐ <b>IPARTERV RT.</b> GYÖRFFY INOVA TEL: 361-861930	SZAKÁG TERVEZŐ ERŐSZER TERVEZŐ ARTONIC	SZÁM: M = 150 Dátum: 1999. 11. 15.	Tervező:
TERV MEGNEVEZÉS "A" Épülethőközponti hűtés KAZÁNHAZ HŐKÖZPONT KAZÁNHAZ ALAPRAZ. MÉRSETT		Építési Tervező Szerkesztő Jóváhagyó	Tervező: 5915/0-1 GK-A-02